
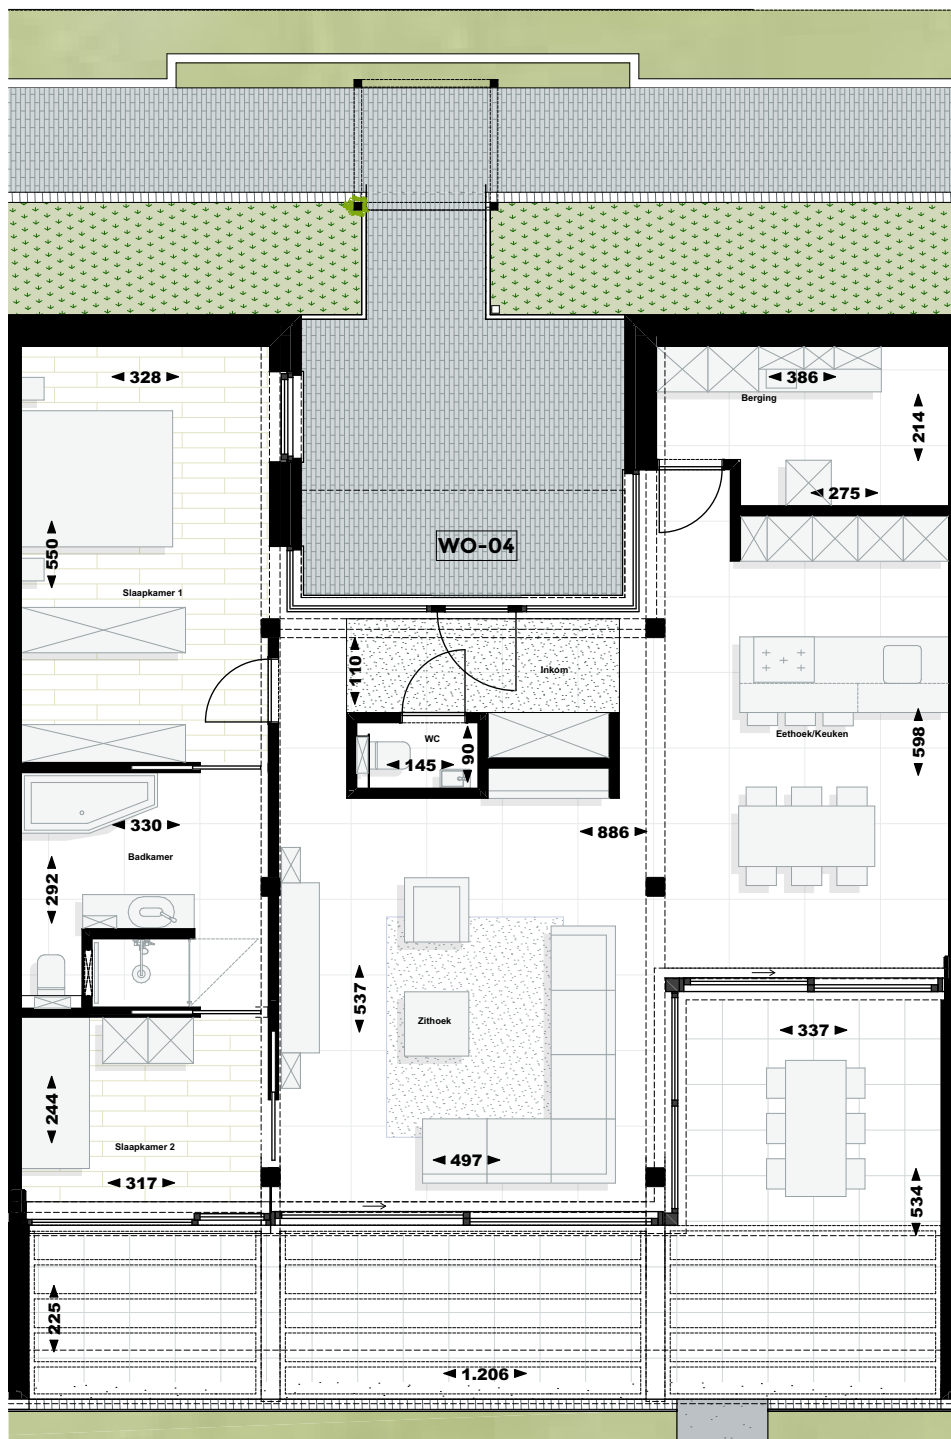


Woning 04

Aantal slaapkamers: 2
Bruto oppervlakte woning: 125,31 m²
Bruto oppervlakte terras: 39,63 m²

Deze plannen en maatvoeringen zijn indicatief. Alle meubilair, keuken, sanitair, verlaagde plafonds en vloerafwerkingen zijn illustratief. Hiervoor wordt verwezen naar het verkoopslastenboek.

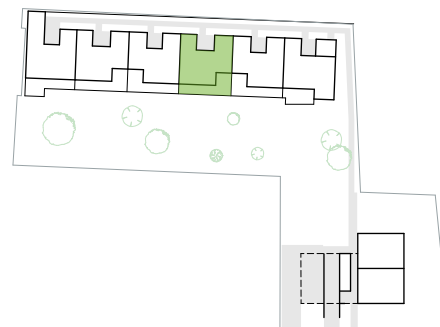

Gelijkvloers

