
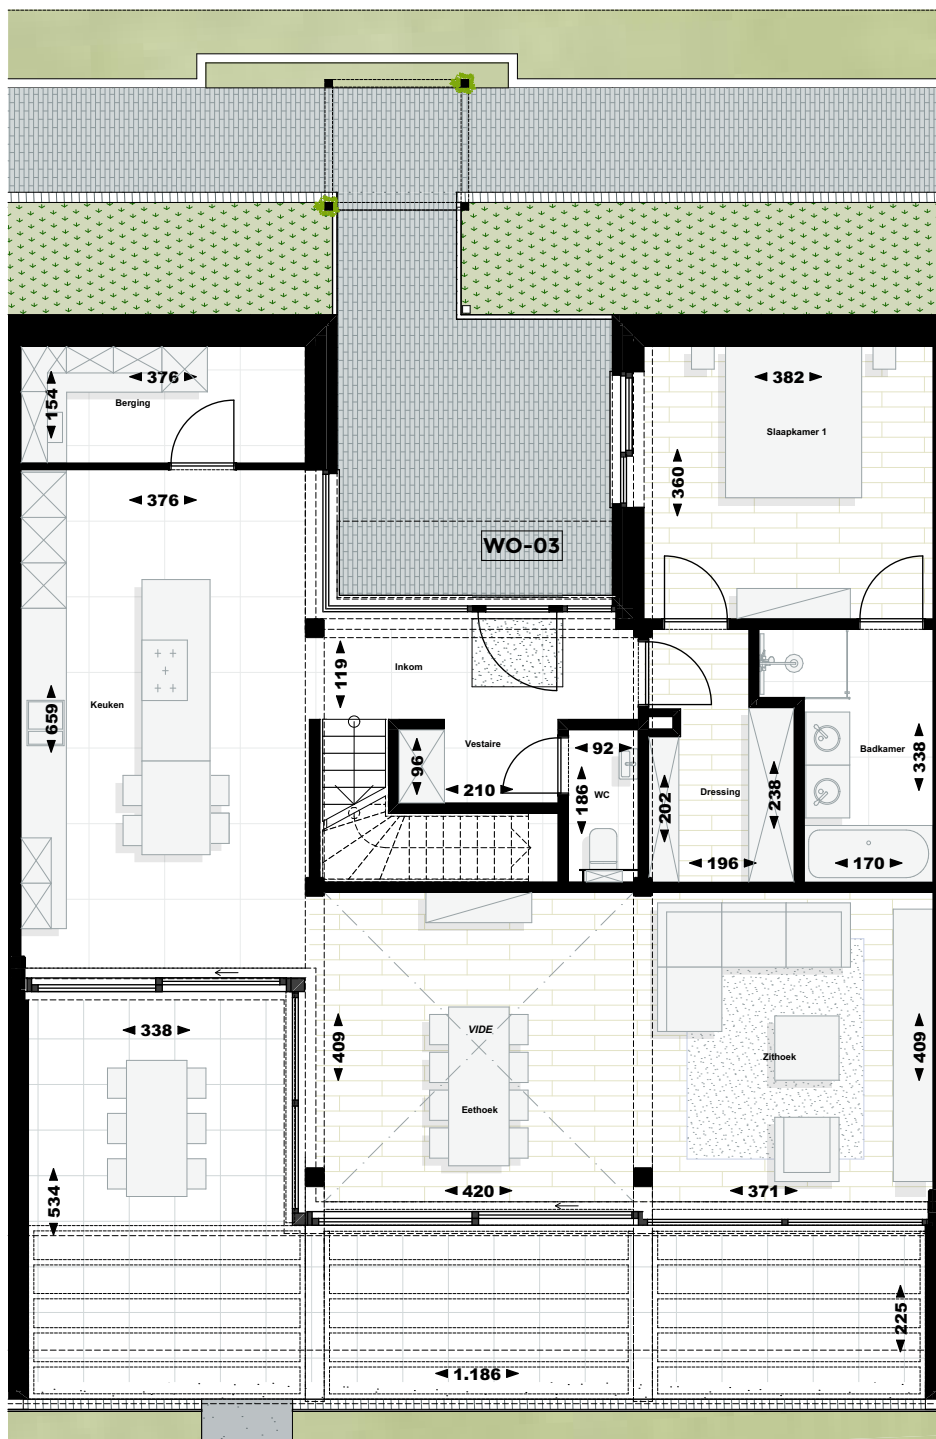


# Woning 03

Aantal slaapkamers: 3  
 Bruto oppervlakte woning: 199,91 m<sup>2</sup>  
 Bruto oppervlakte terras: 39,21 m<sup>2</sup>

Deze plannen en maatvoeringen zijn indicatief. Alle meubilair, keuken, sanitair, verlaagde plafonds en vloerafwerkingen zijn illustratief. Hiervoor wordt verwezen naar het verkoopslastenboek.

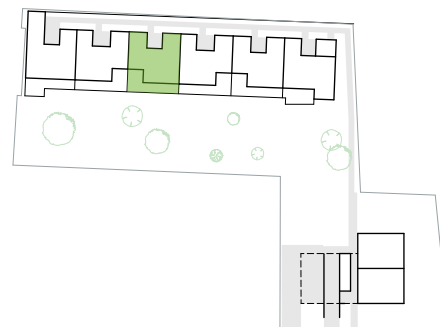

Gelijkvloers

